


Схема монтажная ИЖ 2126-020

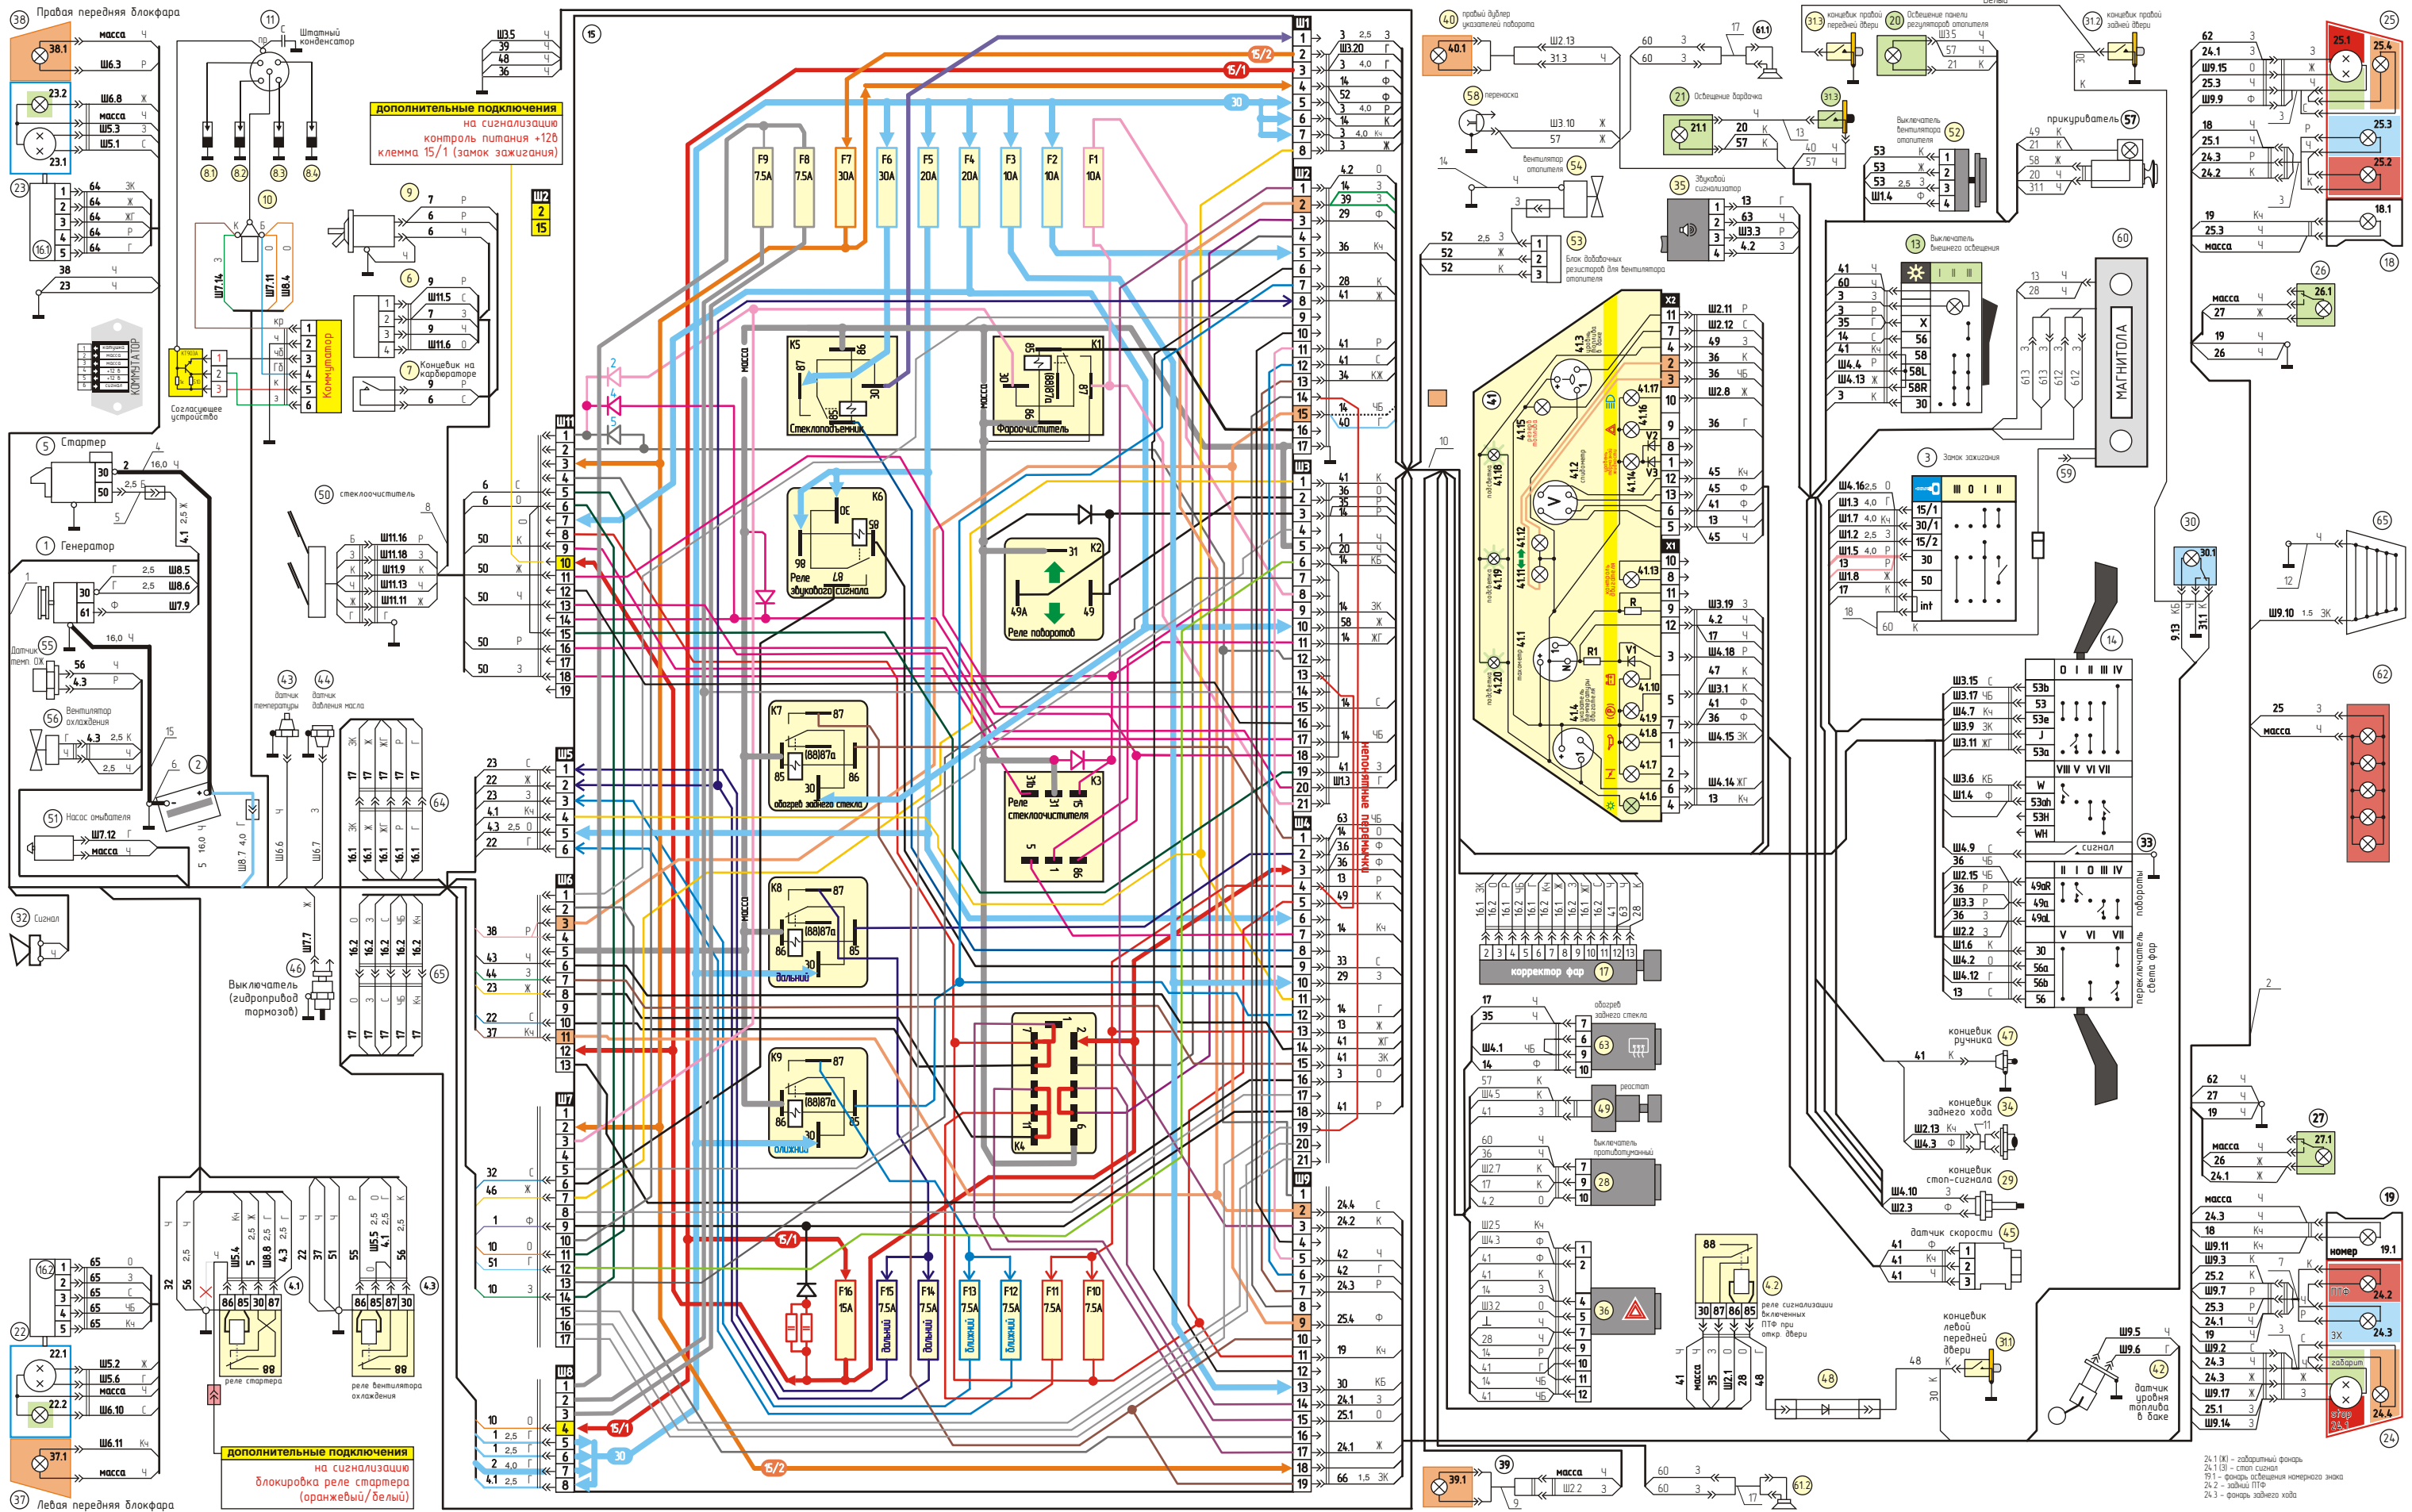

24.1 (X) - заборный фонарь
 24.1 (B) - стоп сигнал
 24.1 - фонарь освещения номерного знака
 24.2 - фонарь ПТО
 24.3 - фонарь заднего хода